


ZIJGEVEL LOT 3

STRAATGEVEL




DOORSNEDE 1-1

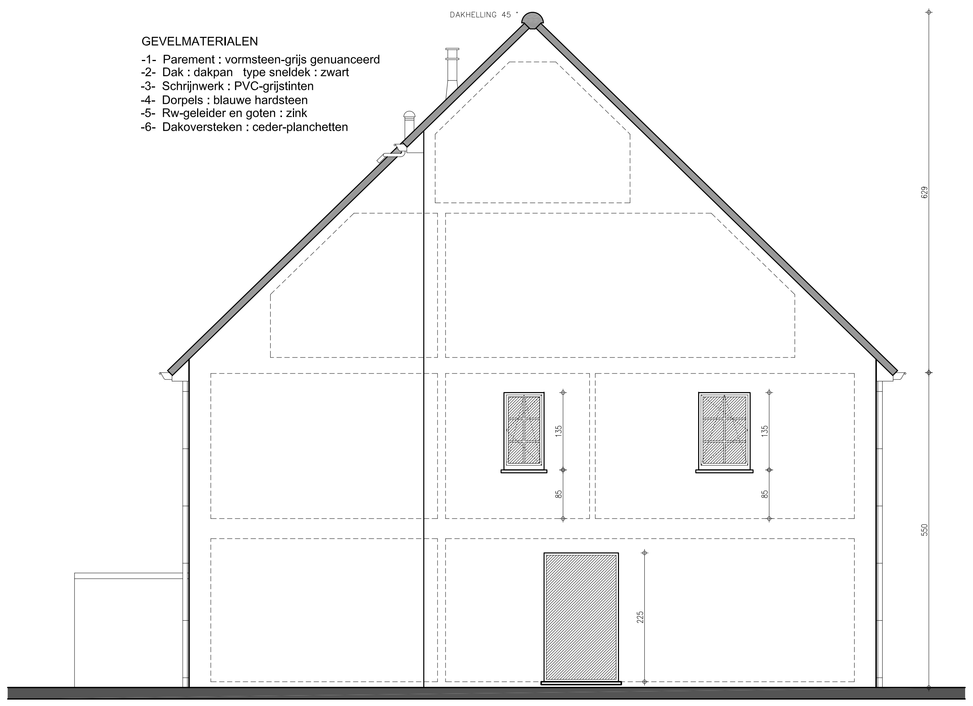


ZIJGEVEL LOT 1

TUINGEVEL

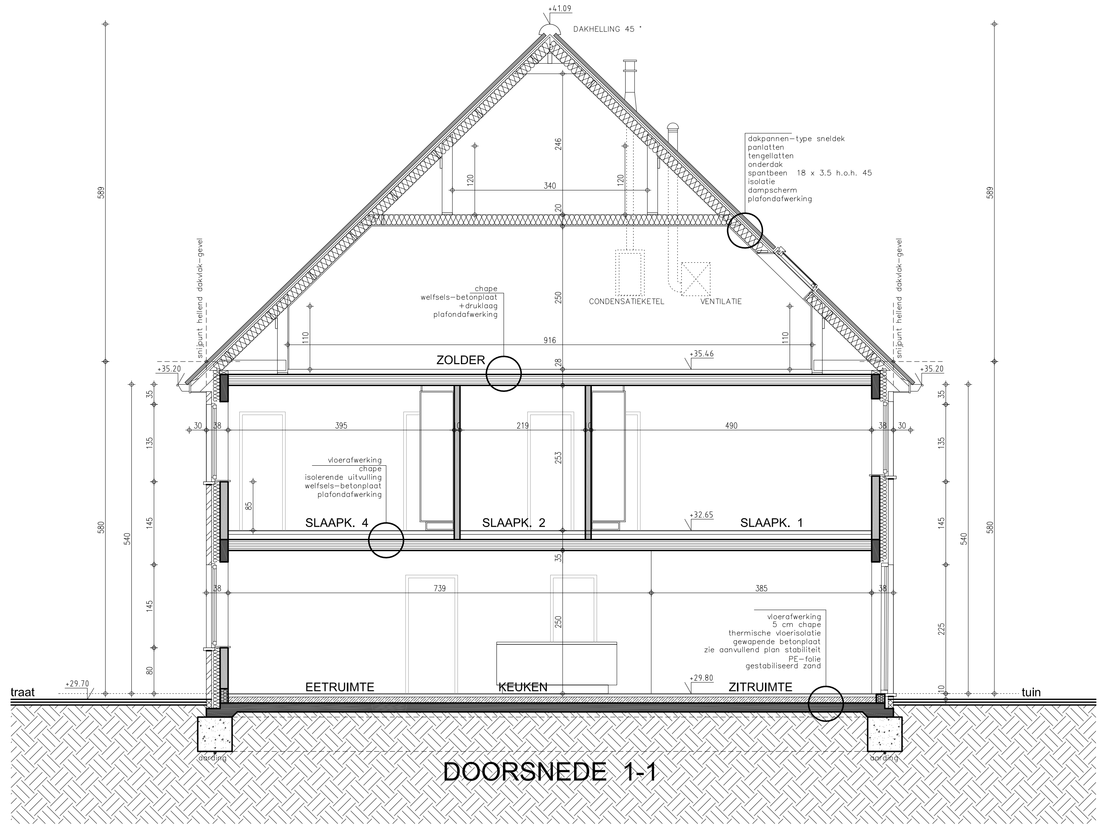GEVELMATERIALEN - GARAGES

Gevels : cellenbeton bezet lichtgrijze crepi
Pliint en dorpels : blauwe hardsteen
Dakrand : aluminium profiel
Sectionele poort

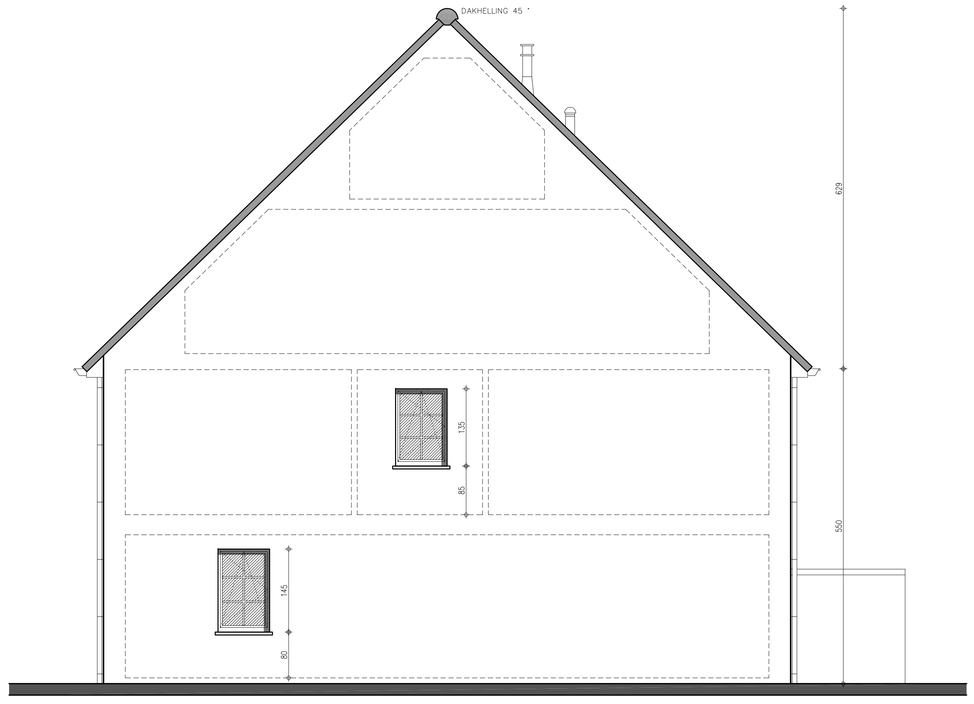


DOORSNEDE 2-2




ONDERGROND GARAGES




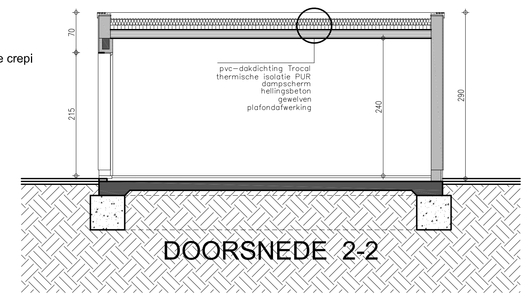


ACHTERAANZICHT GARAGES

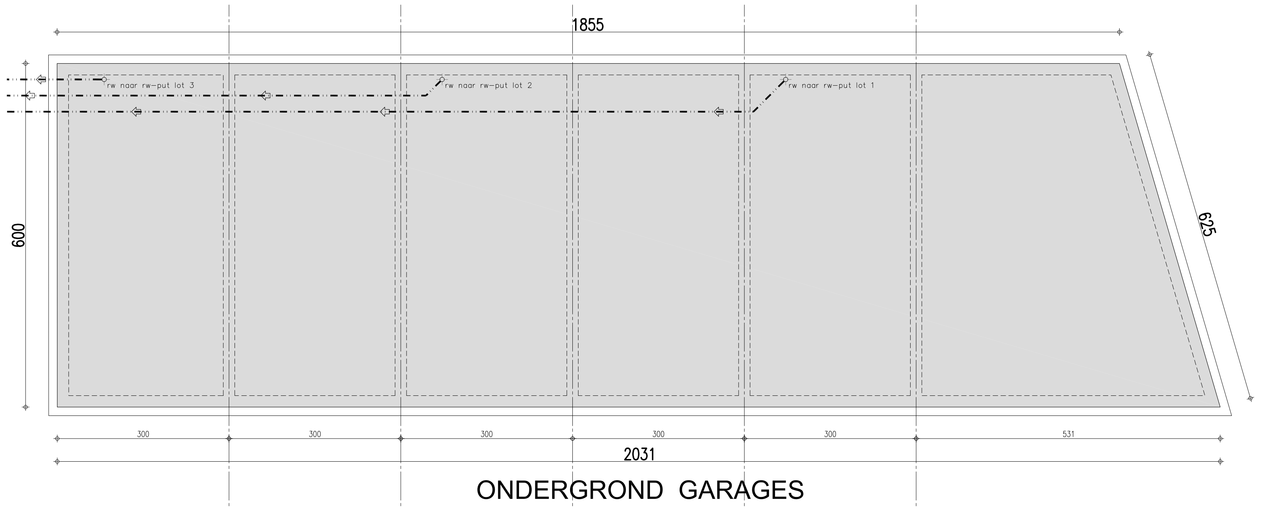


VOORAANZICHT GARAGES

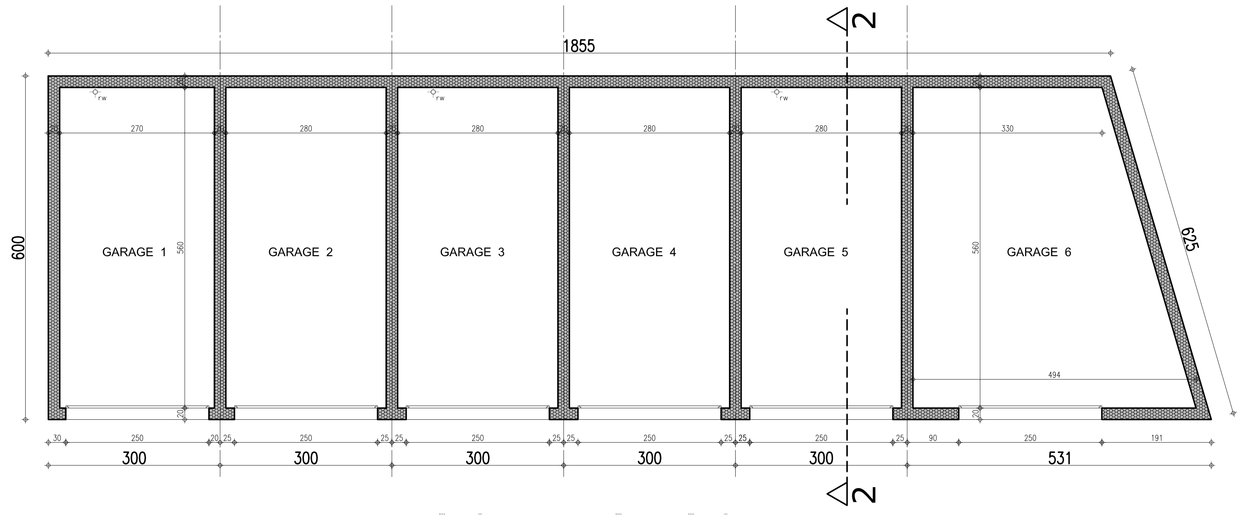


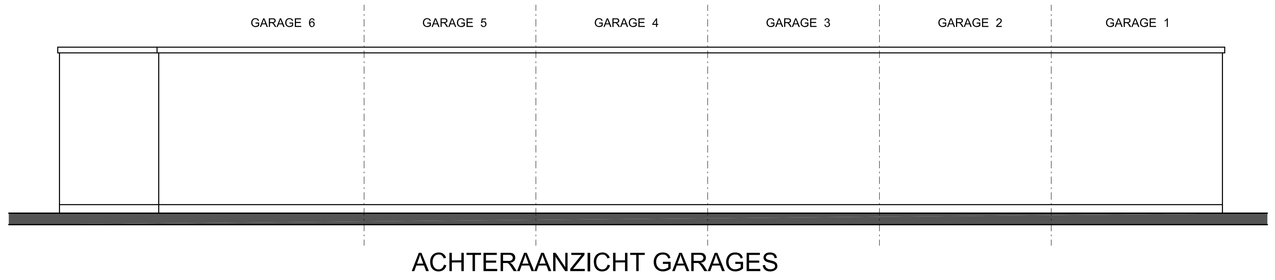ZIJAANZICHT GARAGE 1

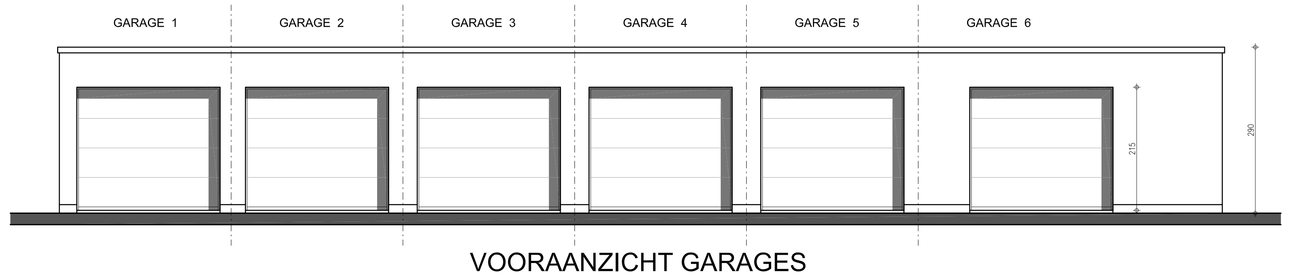


ZIJAANZICHT GARAGE 6

kenmerk : 24/04/2017 VOORONTWERP
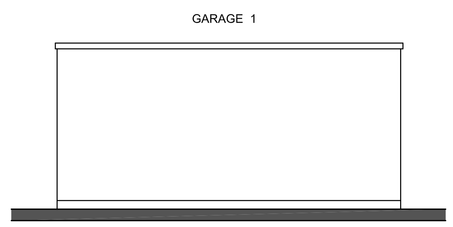
| | |
|---|---|
| PROVINCIE | West–Vlaanderen |
| STAD | T O R H O U T 8820 |
| ONTWERP | bouwen van drie woningen met afzonderlijke garages<br>na slopen woning en dakhoorgheden |
| LIGGING | KEIBERGSTRAAT 127 – TORHOUT |
| KADASTER | 2 de Afd. Sectie D nr 164 y4 |
| VERKAVELING | KEIBERGSTRAAT 127 – TORHOUT |
| PLAN | ONTWERP - GRONDPLANNEN |
| BOUWHEER | WONINGBOUW BLOMME bvba<br>zaakvoerder dhr. Pieter Blomme<br>Roeselaarseweg 12<br>8820 TORHOUT |
| ONTWERPER | A–PLAN<br>ARCHITECT PIET STEYAERT 0475 45 49 23<br>ZEEDIJK 8<br>8620 NIEUWPOORT<br>piet@pietsteyaert.be |

goedgekeurd

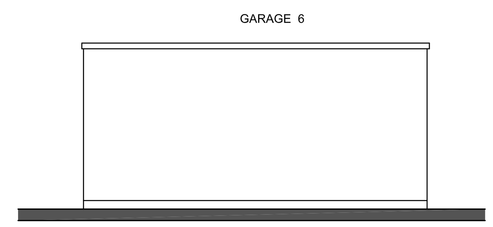DE AANNEMER DE OPDRACHTGEVER

schaal: 1/50 en andere

1/1